


ELEWACJE POŁUDNIOWE

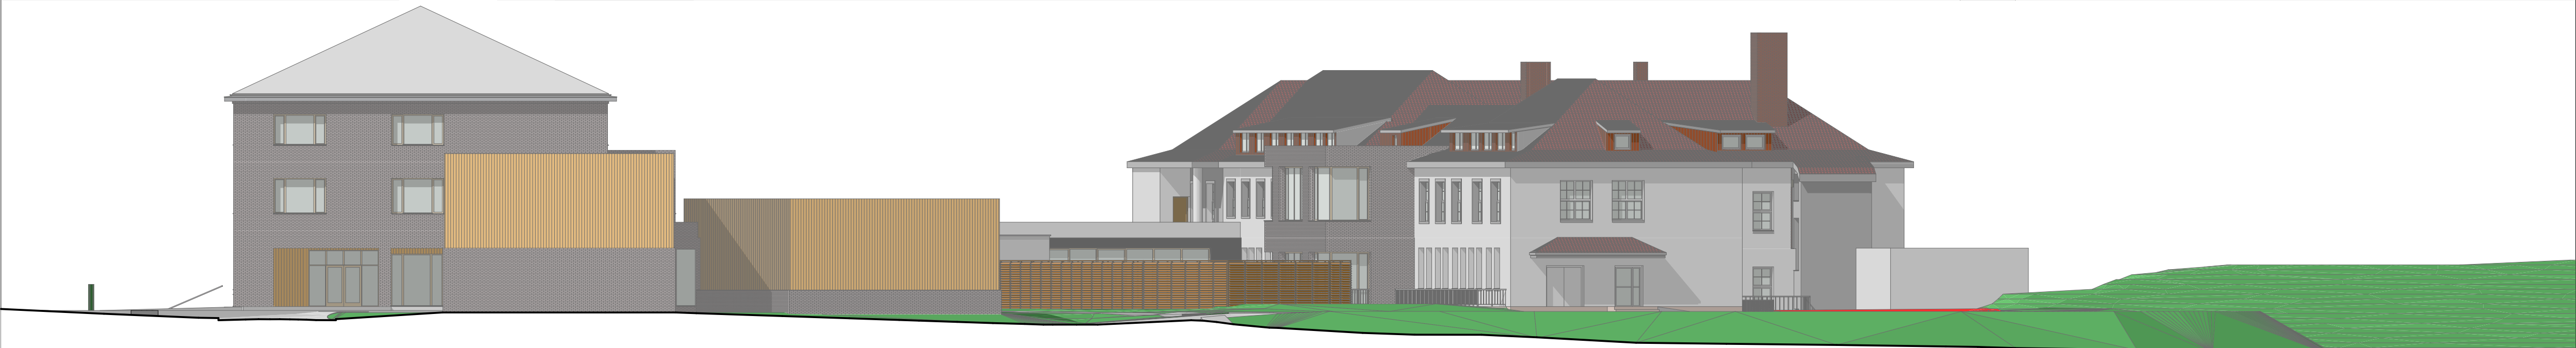

ELEWACJE WSCHODNIE



ELEWACJE PÓLNOCNE



ELEWACJA ZACHODNIA

Nazwa projektu:		
PROJEKT KONCEPCYJNY		
szpitala na potrzeby oddziałów psychiatrycznych i neurologicznych dla dzieci i młodzieży w Zagórzu, wraz z niezbędną infrastrukturą		
Inwestor:		
Mazowieckie Centrum Neuropsychiatrii Zagórze k/Warszawy 05-462 Wiązowna		
Jednostka projektowa:		
Maciej Wyszogrodzki Projektowanie ul. Jarcinińska 34 04-156 Warszawa		
Tytuł (nazwa) rysunku:		
ELEWACJE PAWILONU GŁÓWNEGO I BUDYNKU 1		
Branża:	ARCHITEKTURA (A)	Data: 16.07.2019
Faza:	PROJEKT KONCEPCYJNY	Skala: 1:200
Rewizja:	-	Nr rysunku: A.PK.II.4.1
RYSUNEK PODLEGA OCHRONIE PRAW AUTORSKICH ZGODNIE Z USTAWĄ Z DNIA 4 LUTEGO 1994 ROKU O PRAWIE AUTORSKIM I PRAWACH POKREWNYCH (DZ.U. Z 2006 R. NR 90 POZ. 631 - Z PÓŹNIEJSZYMI ZMIANAMI), WSZELKIE PRAWA ZASTRZEŻONE - REPRODUKACJA LUB UPOWAŻNIENIE OSOBOM TRZECIM TEGO RYSUNKU LUB JEGO CZĘŚCI, BEZ WYRAŻONEGO UPOWAŻNIENIA BIURA PROJEKTOWEGO JEST NIEDOZWOLONE.		