



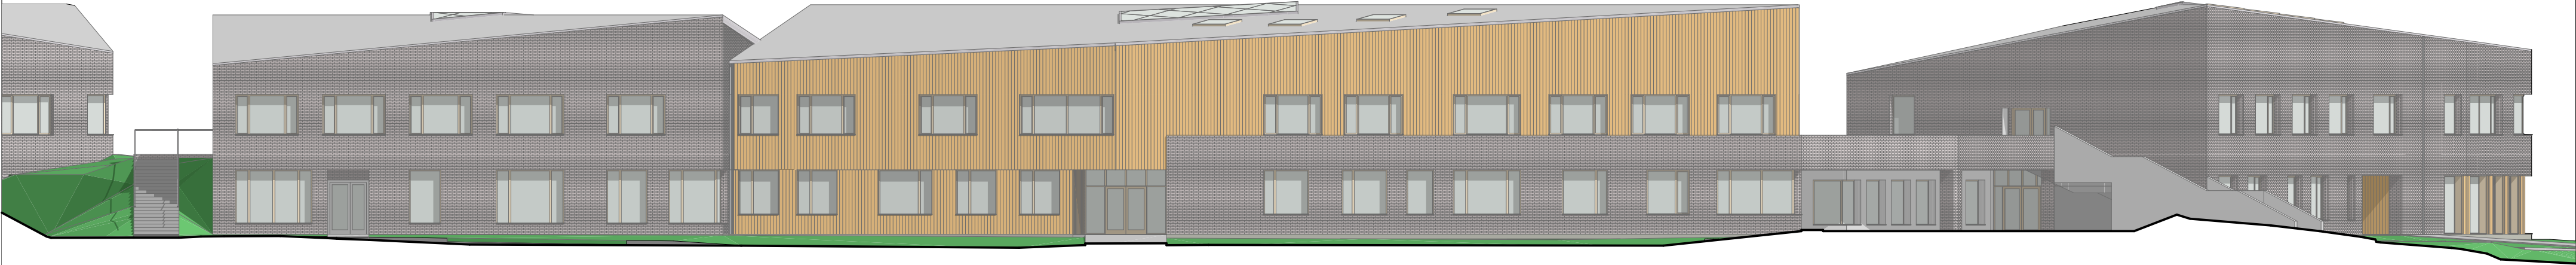

BUDYNEK 2 - ELEWACJA POŁUDNIOWA

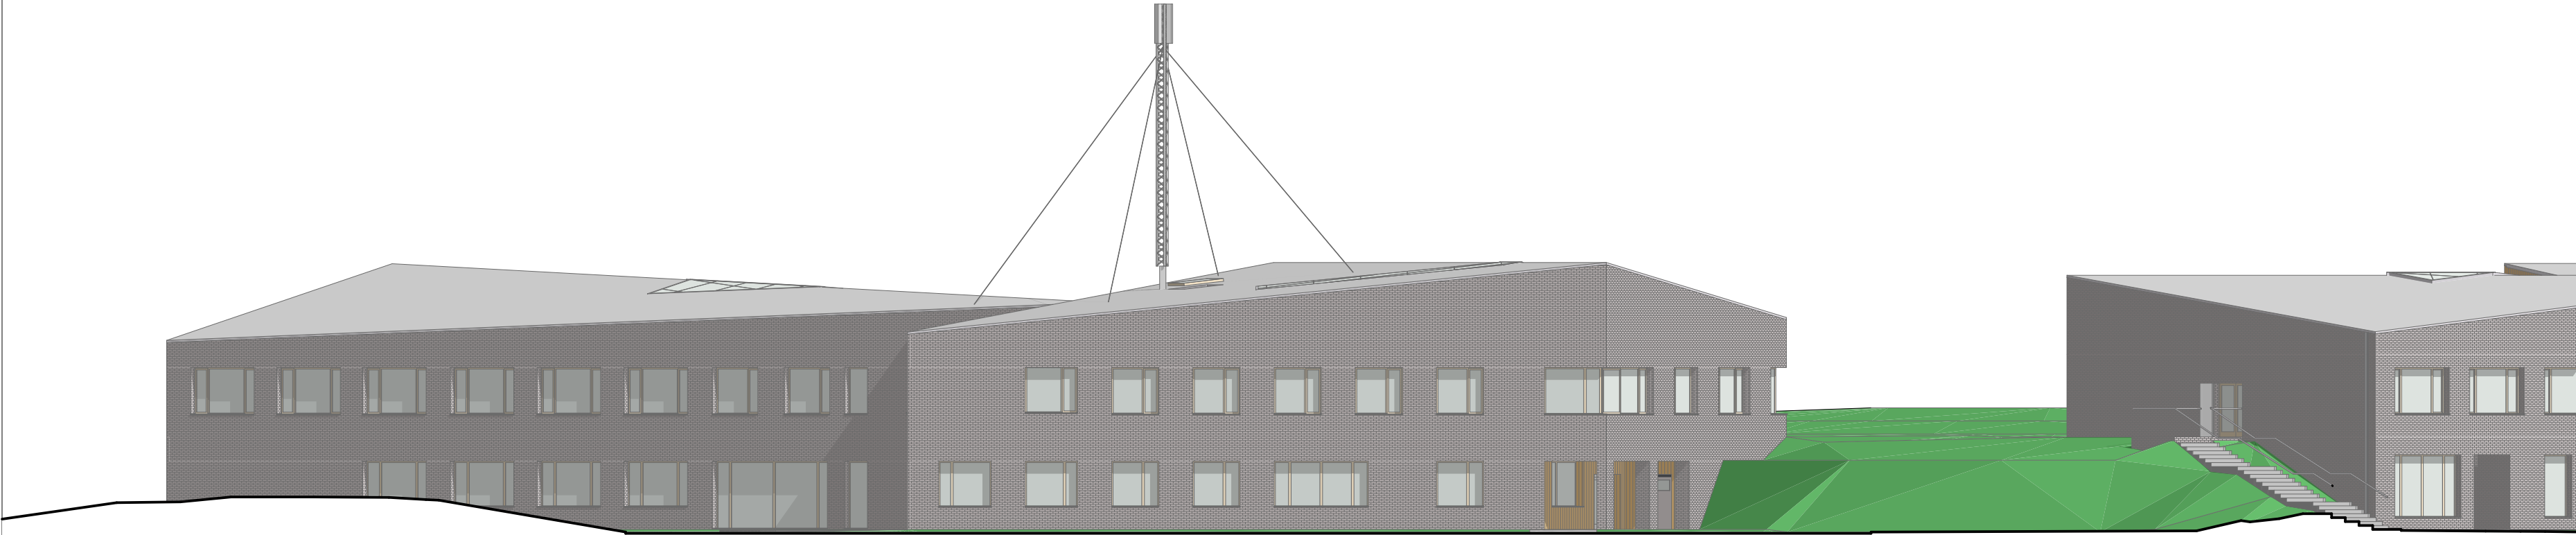

BUDYNEK 2 - ELEWACJA ZACHODNIA



BUDYNEK 3 I 2 (FRAGMENT) ELEWACJE PÓŁNOCNE

Nazwa projektu:			
szpitala na potrzeby oddziałów psychiatrycznych i neurologicznych dla dzieci i młodzieży w Zagórz, wraz z niezbędną infrastrukturą			
Inwestor:			
Mazowieckie Centrum Neuropsychiatrii Zagórze k/Warszawy 05-462 Wiązowna			
Jednostka projektowa:			
Maciej Wyszogrodzki Projektowanie ul. Jarocińska 34 04-156 Warszawa			
Tytuł (nazwa) rysunku:			
ELEWACJE BUDYNKÓW 2 I 3			
Branża:	ARCHITEKTURA (A)	Data:	16.07.2019
Faza:	PROJEKT KONCEPCYJNY	Skala:	1:200
Rewizja:	-	Nr rysunku:	A.PK.II.4.2
RYSEK PODLEGA OCHRONIE PRAW AUTORSKICH ZGODNIE Z USTAWĄ Z DNIA 4 LUTEGO 1984 ROKU O PRAWIE AUTORSKIM I PRAWACH POKREWNYCH (DZ.U. Z 2006 R. NR 90 POZ. 631 - Z PÓŹNIEJSZYMI ZMIANAMI). WSZELKIE PRAWA ZASTRZEŻONE - REPRODUKCJA LUB UDOSTĘPNIANIE OSOBOM TRZECIM TEGO RYSUNKU LUB JEGO CZĘŚCI, BEZ WYRAŹNEGO UPOWAŻNIENIA BIURA PROJEKTOWEGO JEST NIEDOZWOLONE.			