


BUDYNEK 3 - ELEWACJA POŁUDNIOWO-WSCHODNIA

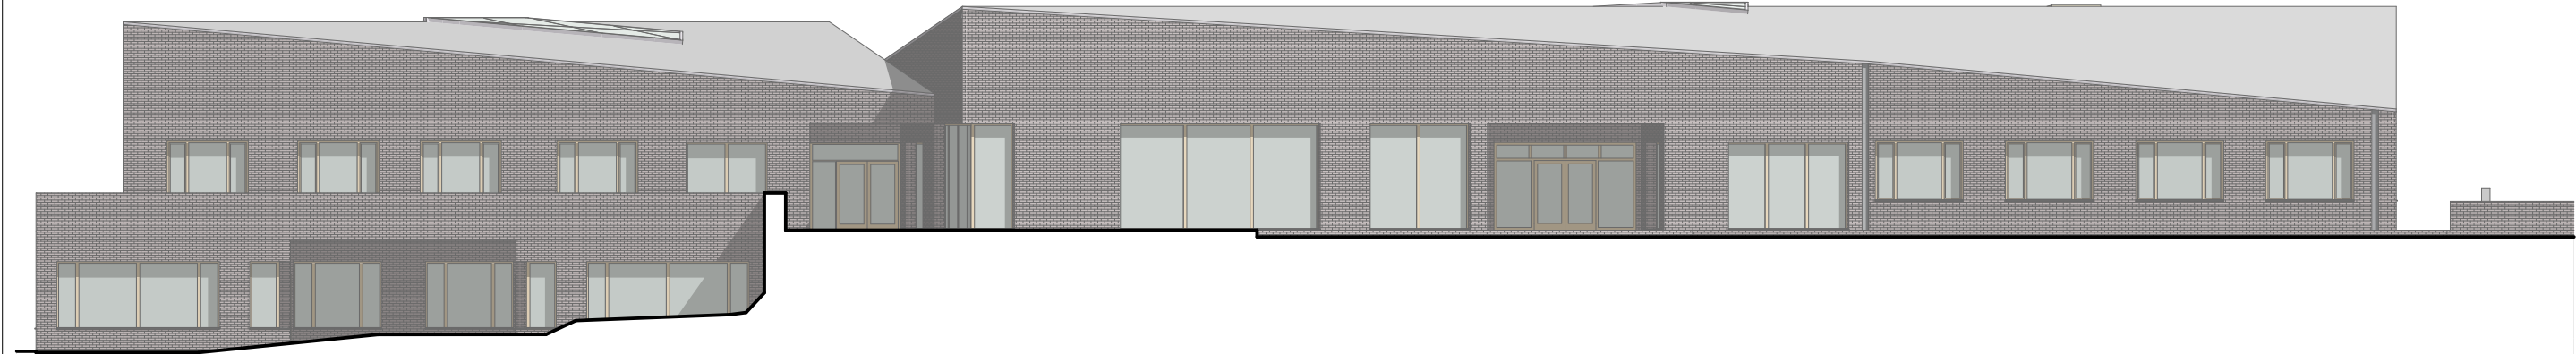

BUDYNEK 2 - ELEWACJA WSCHODNIA



BUDYNEK 2 - ELEWACJA PÓŁNOCNO-WSCHODNIA

Nazwa projektu:			
PROJEKT KONCEPCYJNY			
szpitala na potrzeby oddziałów psychiatrycznych i neurologicznych dla dzieci i młodzieży w Zagórz, wraz z niezbędną infrastrukturą			
Inwestor:			
Mazowieckie Centrum Neuropsychiatrii			
Zagórze k/Warszawy			
05-462 Wiązowna			
Jednostka projektowa:			
Maciej Wyszogrodzki Projektowanie			
ul. Jarocińska 34			
04-156 Warszawa			
Tytuł (nazwa) rysunku:			
ELEWACJE BUDYNKÓW 2 I 3			
Branża:	ARCHITEKTURA (A)	Data:	16.07.2019
Faza:	PROJEKT KONCEPCYJNY	Skala:	1:200
Rewizja:	-	Nr rysunku:	A.PK.II.4.3
RYSUNEK PODLEGA OCHRONIE PRAW AUTORSKICH ZGODNIE Z USTAWĄ Z DNIA 4 LUTEGO 1994 ROKU O PRAWIE AUTORSKIM I PRAWACH POKREWNYCH (DZ.U. Z 2006 R. NR 90 POZ.631 - Z PÓŹNIEJSZYMI ZMIANAMI), WSZELKIE PRAWA ZASTRZEŻONE - REPRODUKCJA LUB UDOSTĘPNIANIE OSOBOM TRZECIM TEGO RYSUNKU LUB JEGO CZĘŚCI, BEZ WYRAŹNEGO UPOWAŻNIENIA BIURA PROJEKTOWEGO JEST NIEDOZWOLONE.			