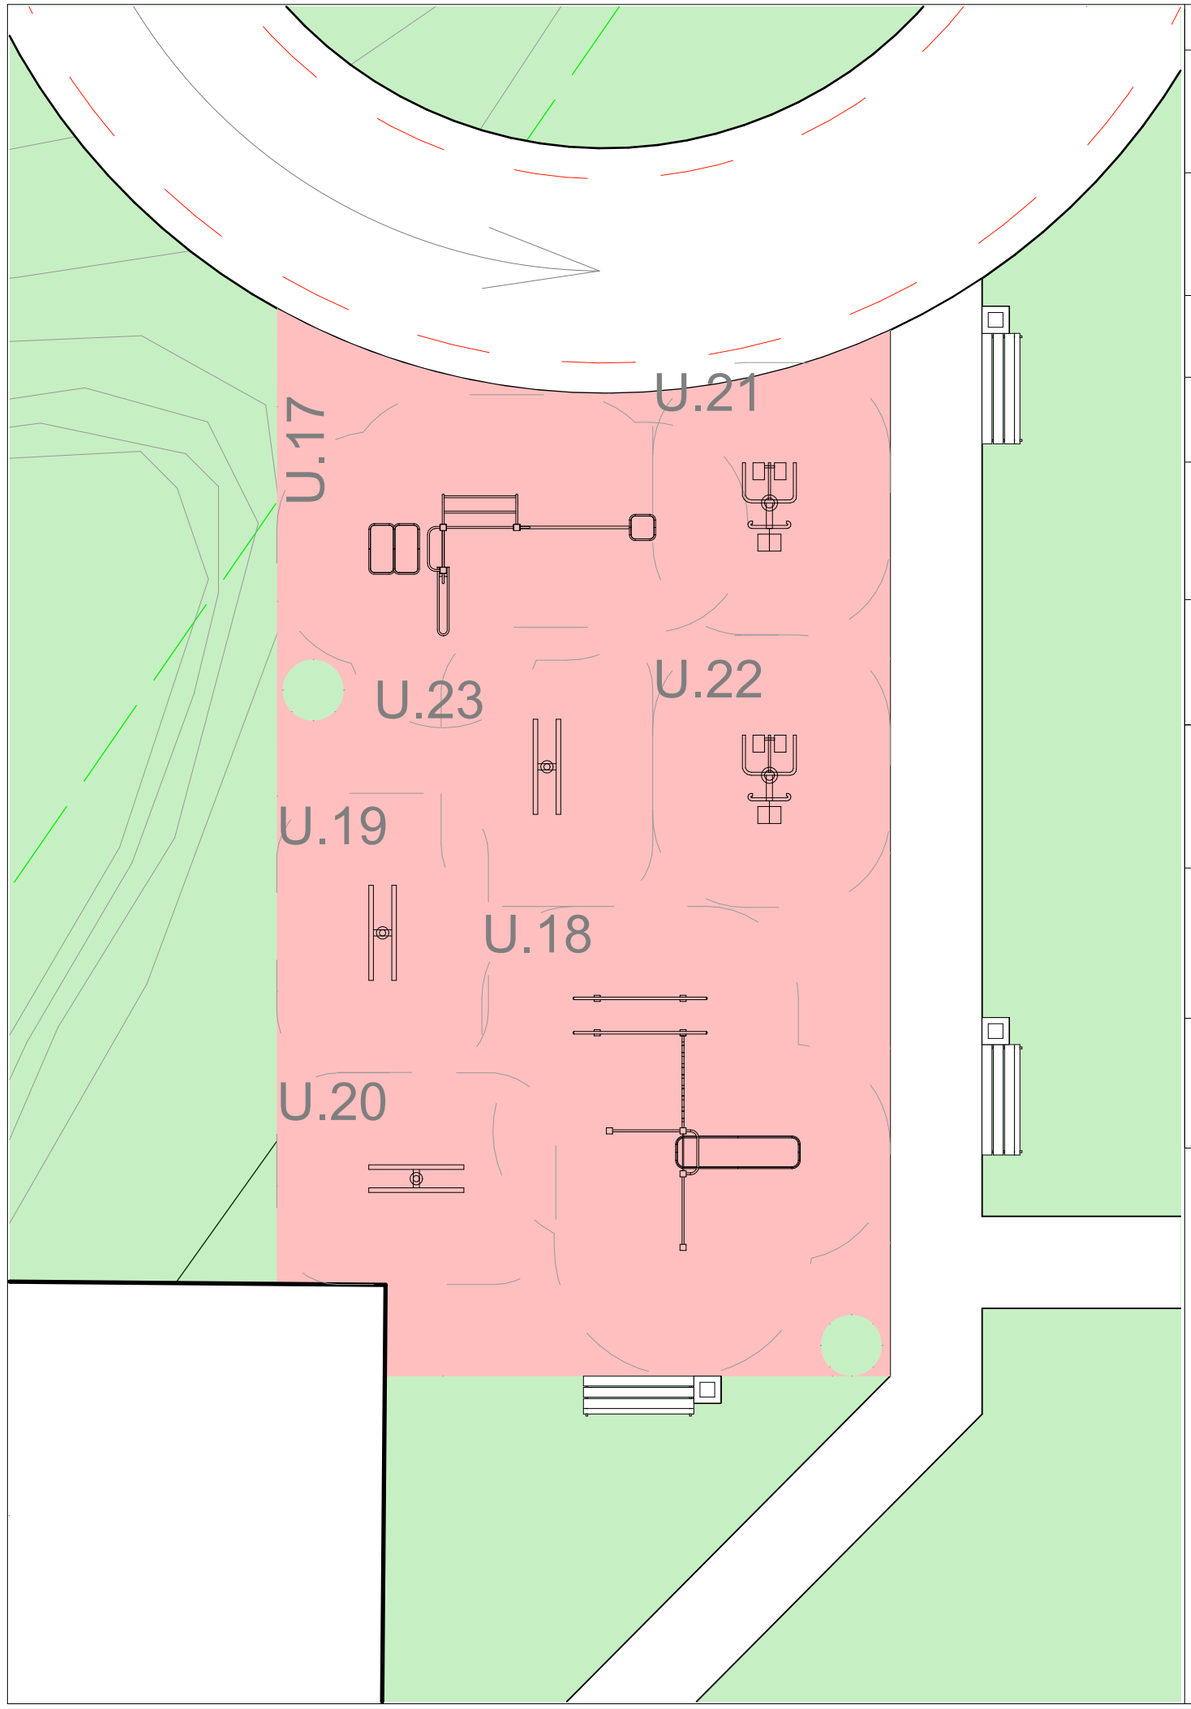

ID	Nazwa	Zdjęcie przykładowe	Opis
U.1	Kosz na odpadki wym. 38,4 x 44,5 x 82,3 cm		Prostopadłościenny kosz ze stali nierdzewnej, wkład ze stali ocynkowanej w obudowie z żebrowanego drewna akacjowego / modrzewiowego
U.2	Ławka parkowa wym. 64,5 x 81 x 185 cm		Konstrukcja ze stopu aluminium, siedzisko i oparcie z drewnianych desek / szczeblin (drewno akacjowe)
U.17	Urządzenie do ćwiczeń plenerowych #1		Elementy drewno - stal, Estetyka i kolorystyka zgodna z wytycznymi dla DFA urządzenia do ćwiczeń różnych partii ciała
U.18	Urządzenie do ćwiczeń plenerowych #1		Elementy drewno - stal, Estetyka i kolorystyka zgodna z wytycznymi dla DFA urządzenia do ćwiczeń różnych partii ciała
U.19	Siłownia - urządzenie #1 np. orbitrek		Urządzenie o stonowanej kolorystyce, zgodnie z normami i o najwyższym standardzie wykończenia
U.20	Siłownia - urządzenie #2 np. wiosła / wioślarz		Urządzenie o stonowanej kolorystyce, zgodnie z normami i o najwyższym standardzie wykończenia
U.21	Siłownia - urządzenie #3 np. prasa ręczna / wyciąg górny / wyciskanie		Urządzenie o stonowanej kolorystyce, zgodnie z normami i o najwyższym standardzie wykończenia
U.22	Siłownia - urządzenie #4 np. biegacz		Urządzenie o stonowanej kolorystyce, zgodnie z normami i o najwyższym standardzie wykończenia
U.23	Siłownia - urządzenie #5 np. motyl		Urządzenie o stonowanej kolorystyce, zgodnie z normami i o najwyższym standardzie wykończenia

UWAGA: W projekcie koncepcyjnym wskazano usytuowanie oraz układ wyposażenia. Podane poniżej opisy oraz zdjęcia przykładowych rozwiązań mają na celu wskazanie charakteru, estetyki, kształtu, kolorystyki, materiału oraz formy proponowanych elementów wyposażenia. Zamieszczone zdjęcia przykładowego wyposażenia nie stanowią elementu niniejszego projektu koncepcyjnego i objęte są odrębnymi prawami autorskimi lub patentem. Autorzy niniejszego opracowania nie są właścicielami praw autorskich do podanych na zdjęciach wzorów. Autorzy wskazanych poniżej elementów wyposażenia zgodnie z Ustawą o prawie autorskim i prawach pokrewnych z dnia 04.02.1994r (Dz.U. 2006 Nr 90 poz. 631 z późn. zmianami) zastrzegają sobie prawa autorskie do w/w produktów. Na podstawie zawartych w dokumentacji zdjęć i opisów nie można wykonywać żadnych elementów projektu wyposażenia bez wiedzy i zgody ich autorów. Wykonawca zobowiązany jest wykonać elementy wyposażenia z użyciem właściwych produktów lub wykonać je zgodnie z obowiązującymi przepisami prawa w tym w zakresie ochrony praw autorskich. Ewentualna zmiana wyposażenia wymaga uzgodnienia z Inwestorem i Projektantem.

Nazwa projektu:

PROJEKT KONCEPCYJNY

szpitala na potrzeby oddziałów psychiatrycznych i neurologicznych dla dzieci i młodzieży w Zagórzu, wraz z niezbędną infrastrukturą

Inwestor:

Mazowieckie Centrum Neuropsychiatrii
Zagórze k/Warszawy
05-462 Wiązowna

Jednostka projektowa:

Maciej Wyszogrodzki Projektowanie
ul. Jarocińska 34
04-156 Warszawa

Tytuł (nazwa) rysunku:

PLAC ZABAW NR 3 - SIŁOWNIA PLENEROWA

Branża:	**ARCHITEKTURA** (A)	Data:	16.07.2019
Faza:	PROJEKT KONCEPCYJNY	Skala:	1:100, 1:300
Rewizja:	-	Nr rysunku:	A.PK.III.4

RYSUNEK PODLEGA OCHRONIE PRAW AUTORSKICH ZGODNIE Z USTAWĄ Z DNIA 4.02.1994 ROKU O PRAWIE AUTORSKIM I PRAWACH POKREWNYCH (DZ.U. Z 2006 R. NR 90 POZ.631 - Z PÓŹN. ZMIANAMI). WSZELKIE PRAWA ZASTRZEŻONE - REPRODUKCJA LUB UDOSTĘPNIANIE OSOBOM TRZECIM TEGO RYSUNKU LUB JEGO CZĘŚCI, BEZ WYRAŹNEGO UPOWAŻNIENIA BIURA PROJEKTOWEGO JEST NIEDOZWOLONE.