


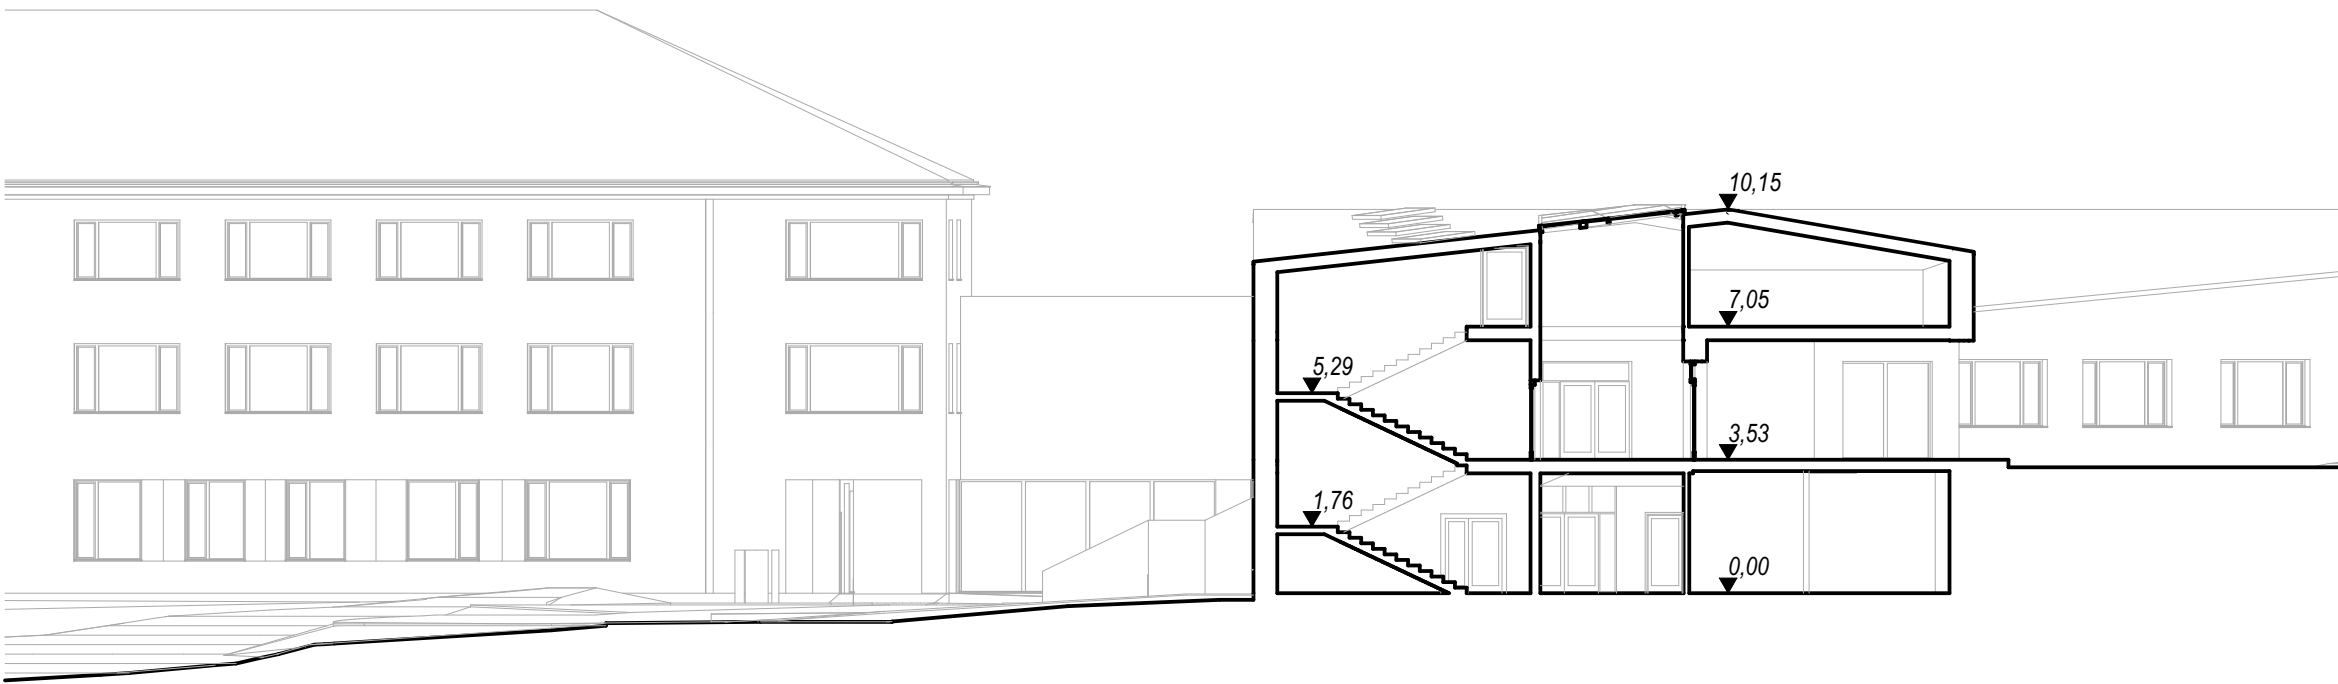

PRZEKRÓJ II-II



PRZEKRÓJ I-I

Nazwa projektu: **PROJEKT KONCEPCYJNY**  
szpitala na potrzeby oddziałów psychiatrycznych  
i neurologicznych dla dzieci i młodzieży w Zagórzu,  
wraz z niezbędną infrastrukturą

Inwestor: Mazowieckie Centrum Neuropsychiatrii  
Zagórze k/Warszawy  
05-462 Wiązowna

Jednostka projektowa: Maciej Wyszogrodzki Projektowanie  
ul. Jarocińska 34  
04-156 Warszawa

Tytuł (nazwa) rysunku:

**PRZETKROJE I-I, II-II**

Branża:	ARCHITEKTURA (A)	Data:	16.07.2019
Faza:	PROJEKT KONCEPCYJNY	Skala:	1:200
Rewizja:	-	Nr rysunku:	A.PK.II.5.1

RYSunEK PODLEGA OCHRONIE PRAW AUTORSKICH ZGODNIE Z USTAWĄ Z  
DNIA 4.02.1994 ROKU O PRAWIE AUTORSKIM I PRAWACH POKREWNYCH (DZ.U. Z 2006 R.  
NR 90 POZ.631 - Z PÓŹN. ZMIANAMI), WSZELKIE PRAWA ZASTRZEŻONE - REPRODUKCJA  
LUB UDOSTĘPNIANIE OSOBOM TRZECIM TEGO RYSUNKU LUB JEGO CZĘŚCI, BEZ  
WYRAŹNEGO UPOWAŹNIENIA BIURA PROJEKTOWEGO JEST NIEDOZWOLONE.